
广东省施工图数字化审查专用

出图 设计单位：中仁正和工程设计集团有限公司
2025年12月17日确认图纸

审图 机构名称：广东科宏工程咨询有限公司
机构类别：一类　认定书编号：19078
业务范围：一类 房屋建筑（含超限高层）工程;一类 市政基础设施（给水、排水、道路、桥梁、隧道、公共交通、风景园林）工程
有效期至：2027年01月17日
2025年12月23日完成审查

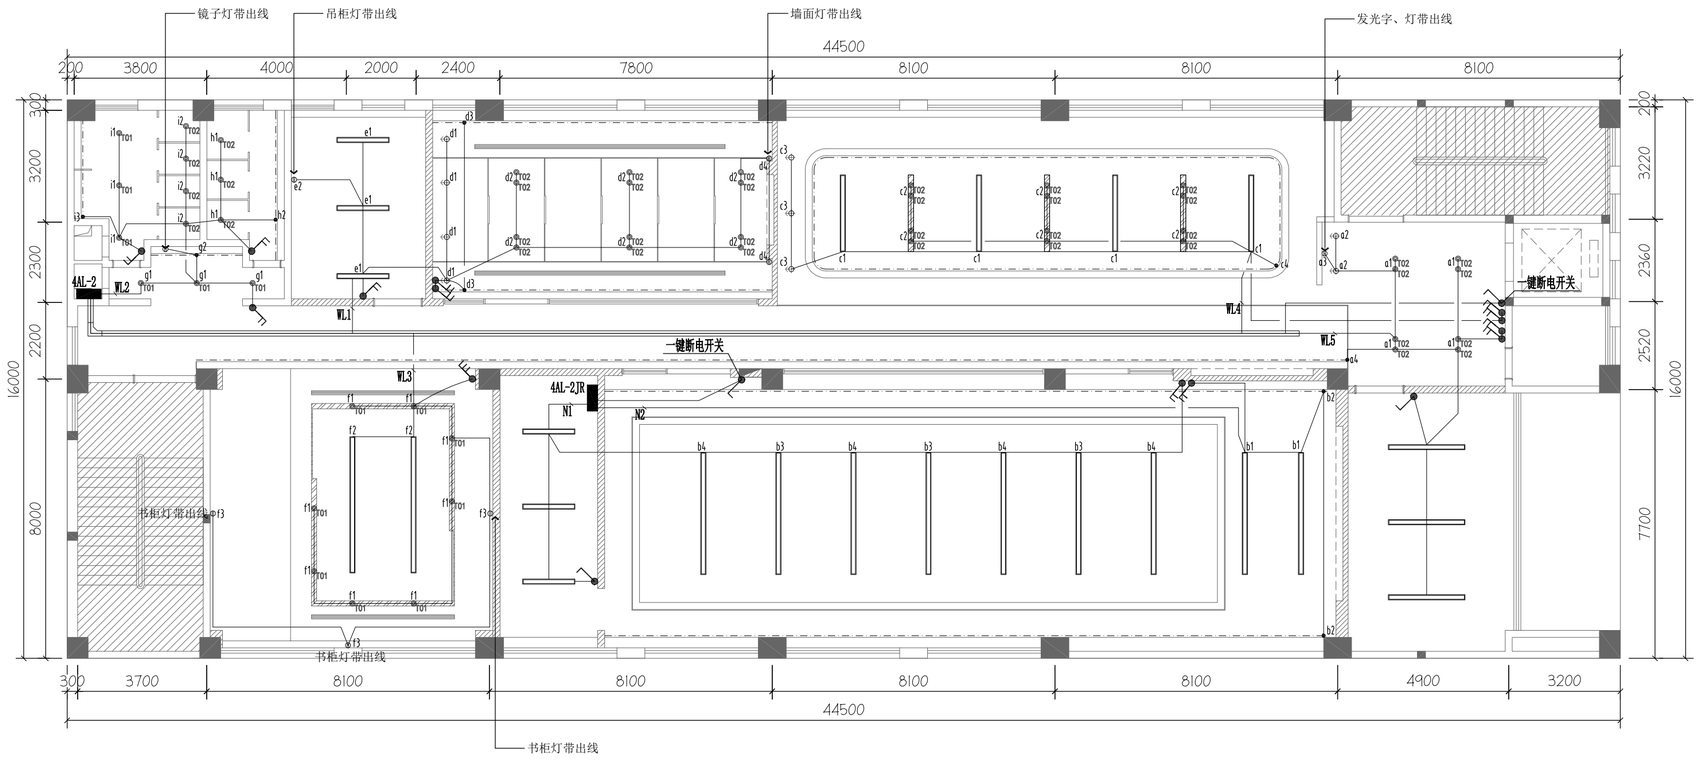

REFLECTED CEILING PLAN
照明配电平面图　SCALE 1:120

符号	名称	规格	备注
	射灯（嵌灯/暗藏）	9W 4500K	
T01	筒灯（嵌灯/暗藏）	12W 4500K	
T02	筒灯（嵌灯/暗藏）	7W 4500K	
	无缝拼接条形灯	4500K	
	LED灯带	4500K	
	1/2/3联开关		H=1300

备 注：

执业注册师签章

出图专用章

辽宁省工程勘察设计单位出图专用章
单位名称 中仁正和工程设计集团有限公司
证书编号 A121010772 资质等级 甲级
业务范围 建筑行业（建筑工程）
有效期 至2029年07月24日
辽宁省住房和城乡建设厅制发
本图未加盖中仁正和工程设计集团有限公司出图专用章无效

中仁正和工程设计集团有限公司
Zhong Ren Zheng He Engineering Design Group Co., Ltd.
证书编号：A121010772　建筑行业（建筑工程）甲级
证书编号：辽自资规乙字23210036　城乡规划乙级

建设单位	东莞市能源投资集团有限公司		
项目名称	东莞市能源投资集团有限公司二楼企业展厅项目		
子工程名称			
图纸名称	照明配电平面图		
审定人	李　慧		
项目负责人	李　慧		
专业负责人	高克峰		
审　核	高克峰		
校　对	刘　晋		
设　计	黄凌云		
设计阶段	施工图	专业	电气
图　号	DS-08	版本	第一版
工程编号	ZH-GD-2025-065	比例	1：120
日　期	2025.11	规格	A2