
广东省施工图数字化审查专用

出图 设计单位：中仁正和工程设计集团有限公司
2025年12月17日确认图纸

审图 机构名称：广东科宏工程咨询有限公司
机构类别：一类　认定书编号：19078
业务范围：一类 房屋建筑（含超限高层）工程;一类 市政基础设施（给水、排水、道路、桥梁、隧道、公共交通、风景园林）工程
有效期至：2027年01月17日
2025年12月23日完成审查

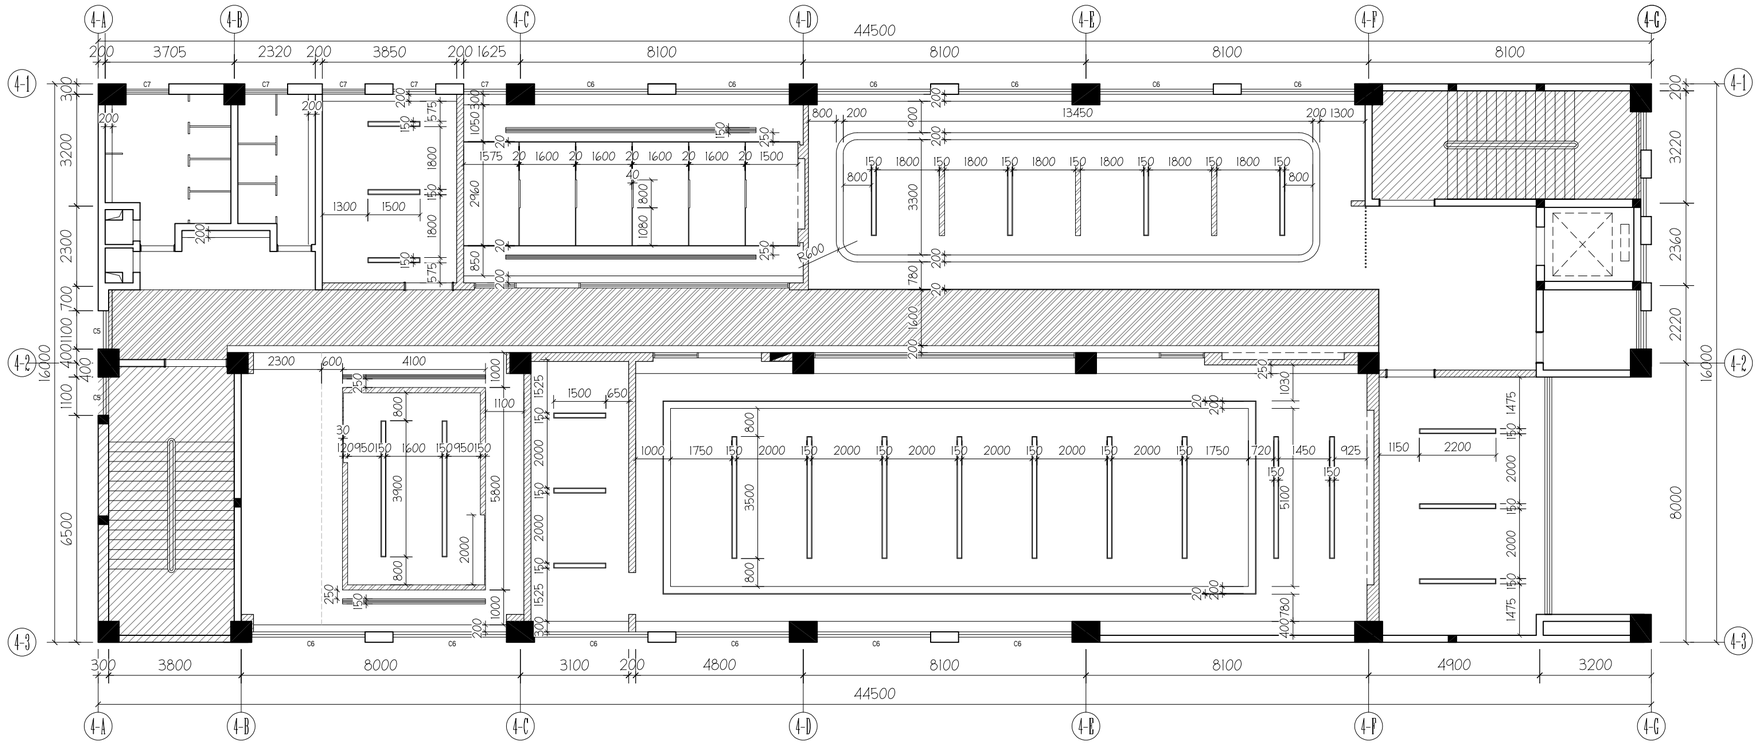


## REFLECTED CEILING PLAN
## 二层天花尺寸图　SCALE 1:120

| 符号 | 名称 | 规格 | 备注 |
|---|---|---|---|
| | 射灯（嵌灯/暗藏） | 9W 4500K | |
| T01 | 筒灯（嵌灯/暗藏） | 12W 4500K | |
| T02 | 筒灯（嵌灯/暗藏） | 7W 4500K | |
| | 无缝拼接条形灯 | 4500K | |
| | LED灯带 | 4500K | |
| | 1/2/3联开关 | | H=1300 |

备 注：

执业注册师签章

中华人民共和国一级注册建筑师
姓　名：李　慧
注册号：2101077-017
有效期：至2027年10月21日

出图专用章

辽宁省工程勘察设计单位出图专用章

| 单位名称 | 中仁正和工程设计集团有限公司 | | |
|---|---|---|---|
| 证书编号 | A121010772 | 资质等级 | 甲级 |
| 业务范围 | 建筑行业（建筑工程） | | |
| 有效期 | 至2029年07月24日 | | |

辽宁省住房和城乡建设厅制发

本图未加盖中仁正和工程设计集团有限公司出图专用章无效

中仁正和工程设计集团有限公司
Zhong Ren Zheng He Engineering Design Group Co., Ltd.
证书编号：A121010772　建筑行业（建筑工程）甲级
证书编号：辽自资规乙字23210036　城乡规划乙级

| | | | |
|---|---|---|---|
| 建设单位 | 东莞市能源投资集团有限公司 | | |
| 项目名称 | 东莞市能源投资集团有限公司二楼企业展厅项目 | | |
| 子工程名称 | | | |
| 图纸名称 | 二层天花尺寸图 | | |
| 审定人 | 李　慧 | | |
| 项目负责人 | 李　慧 | | |
| 专业负责人 | 杨　琳 | | |
| 审　核 | 李　慧 | | |
| 校　对 | 阮　佩 | | |
| 设　计 | 陈子扬 | | |
| 设计阶段 | 施工图 | 专业 | 建筑 |
| 图　号 | 2F-P-07 | 版本 | 第一版 |
| 工程编号 | ZH-GD-2025-065 | 比例 | 1：120 |
| 日　期 | 2025.11 | 规格 | A2 |