

广东省施工图数字化审查专用
出图 设计单位：中仁正和工程设计集团有限公司
2025年12月17日确认图纸
审图 机构名称：广东科宏工程咨询有限公司
机构类别：一类 认定书编号：黑201不锈钢
业务范围：一类 房屋建筑（含超限高层）工程、一类 市政基础设施（
总体、排水、道路、桥梁、隧道、公共交通、风景园林）工程
有效期至：2027年01月17日
2025年12月23日完成审查

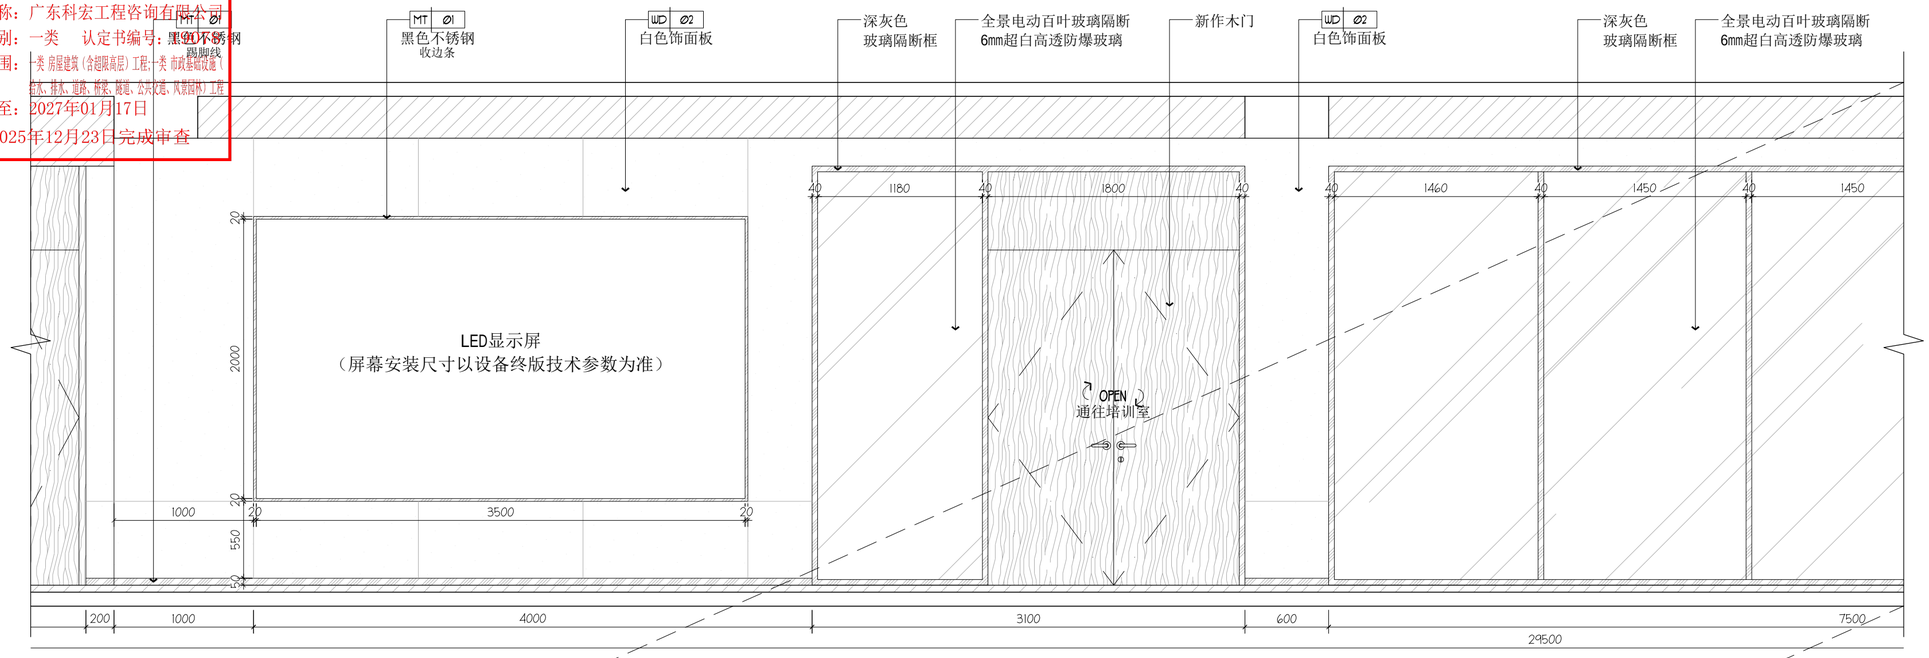

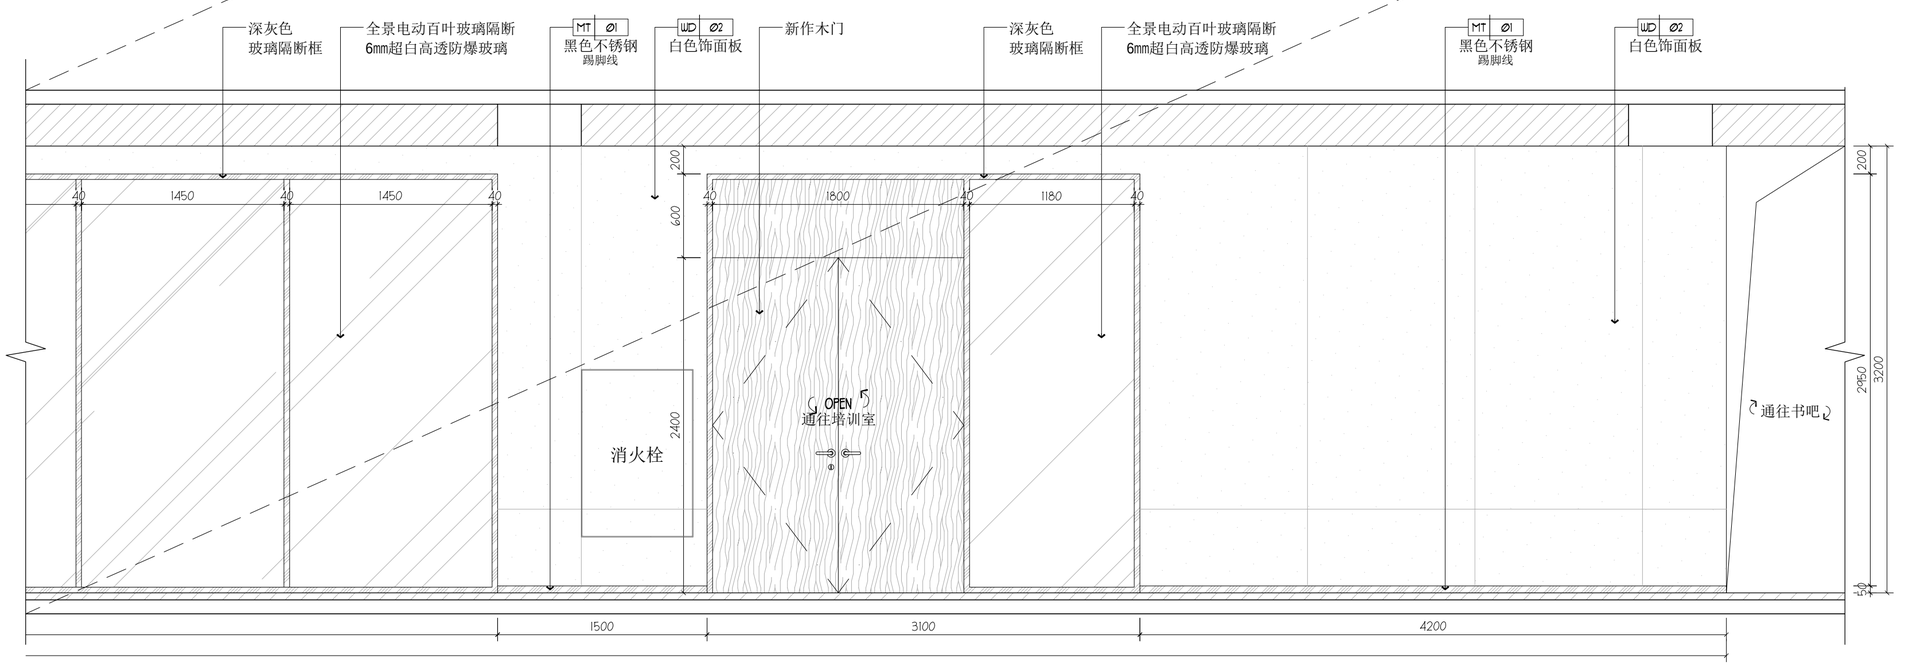

08
P-09
ELEVATION
走廊立面图
SCALE 1:30

备 注：

执业注册师签章

中华人民共和国一级注册建筑师
姓 名：李 慧
注册号：2101077-017
有效期：至2027年10月21日

出图专用章

辽宁省工程勘察设计单位出图专用章

单位名称	中仁正和工程设计集团有限公司		
证书编号	A121010772	资质等级	甲级
业务范围	建筑行业（建筑工程）		
有效期	至2029年07月24日		

辽宁省住房和城乡建设厅制发

本图未加盖中仁正和工程设计集团有限公司出图专用章无效

中仁正和工程设计集团有限公司
Zhong Ren Zheng He Engineering Design Group Co., Ltd.
证书编号：A121010772 建筑行业（建筑工程）甲级
证书编号：辽自资规乙字23210036 城乡规划乙级

建设单位	东莞市能源投资集团有限公司		
项目名称	东莞市能源投资集团有限公司二楼企业展厅项目		
子工程名称			
图纸名称	立面图		
审定人	李 慧		
项目负责人	李 慧		
专业负责人	杨 琳		
审 核	李 慧		
校 对	阮 佩		
设 计	陈子扬		
设计阶段	施工图	专业	建筑
图 号	E-04	版本	第一版
工程编号	ZH-GD-2025-065	比例	1:30
日 期	2025.11	规格	A2