广东省施工图数字化审查专用

出图	设计单位：广西华壹建筑设计有限公司 2026年03月16日确认图纸
审图	机构名称：广东科宏工程咨询有限公司 机构类别：一类　认定书编号：19078 业务范围：一类 房屋建筑（含超限高层）工程;一类 市政基础设施（给水、排水、道路、桥梁、隧道、公共交通、风景园林）工程 有效期至：2027年01月17日 2026年03月17日完成审查

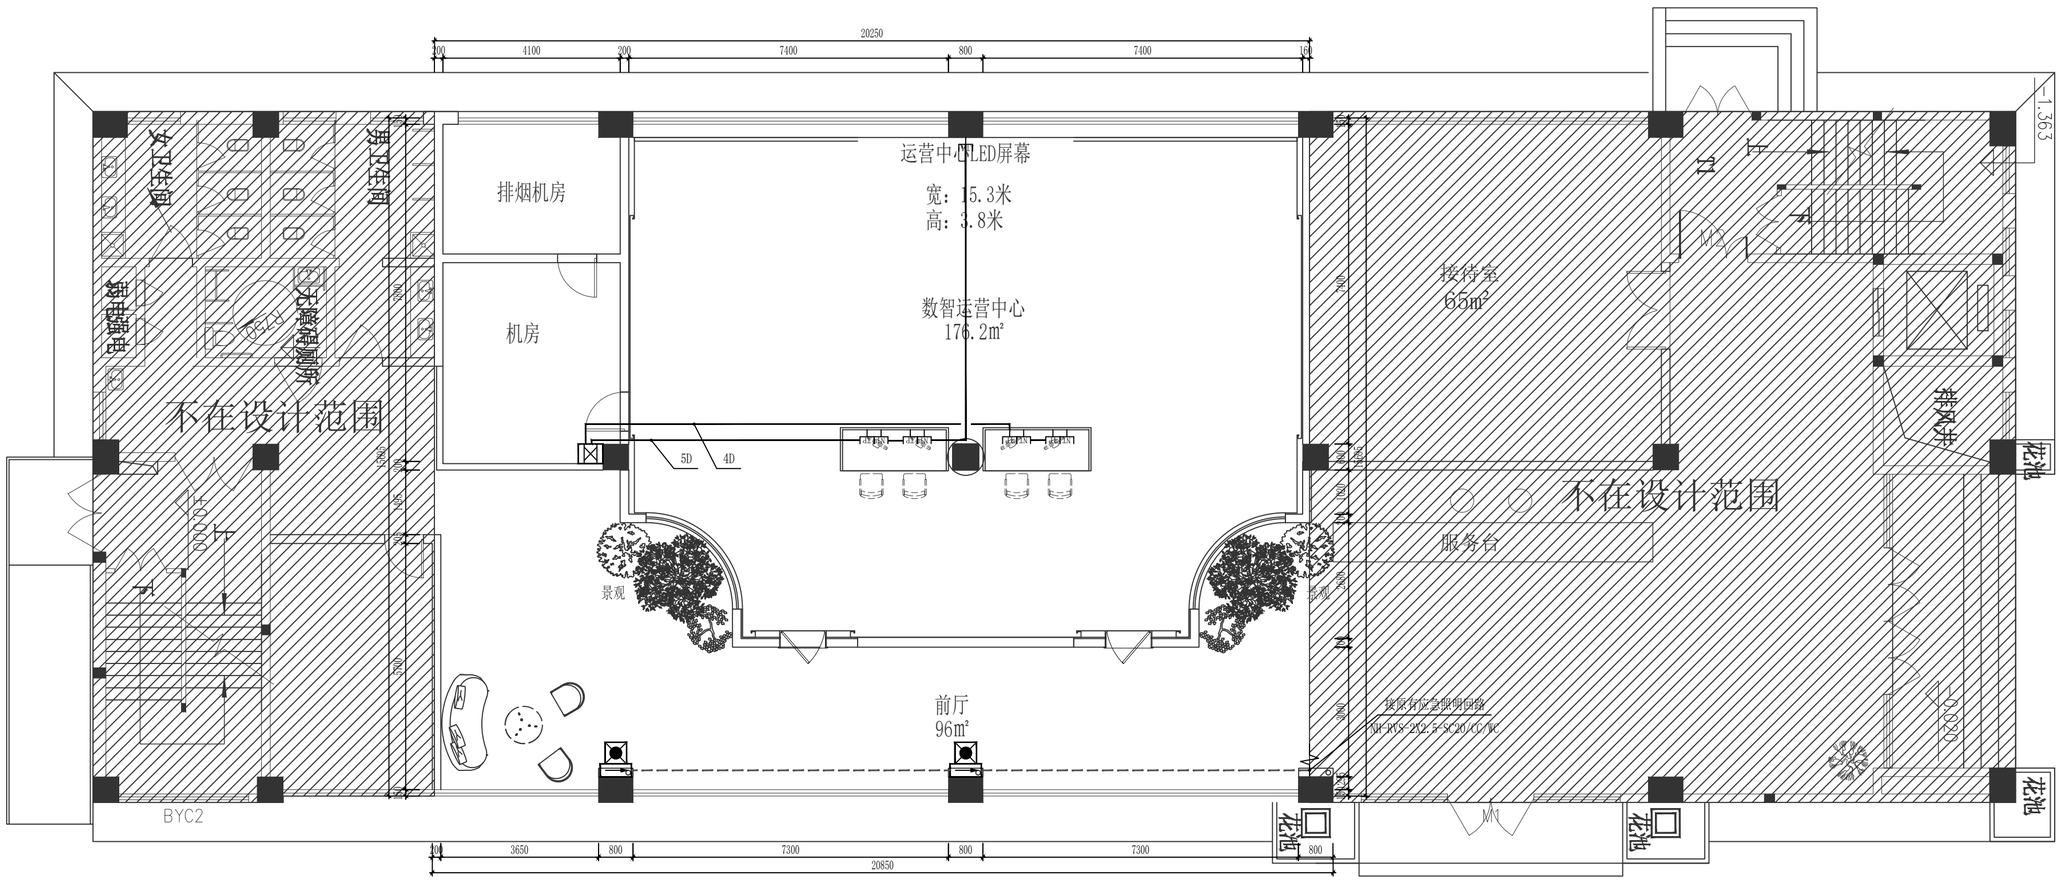

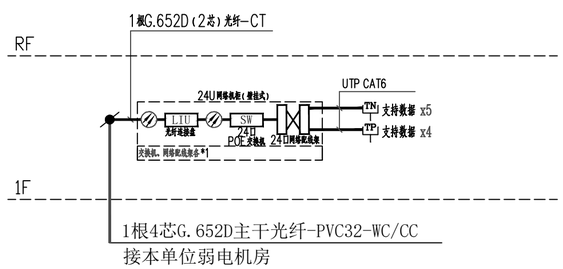

综合布线系统图

弱电平面图 1:100

D表示 (UTP-CAT6)-PVC20-CC/WC
2D表示2 (UTP-CAT6)-PVC20-CC/WC
3D表示3 (UTP-CAT6)-PVC25-CC/WC
4D表示4 (UTP-CAT6)-PVC25-CC/WC
以此类推

广西壮族自治区工程勘察设计出图专用章
广西华壹建筑设计有限公司（1）
资质证书编号 A245016761
广西壮族自治区住房和城乡建设厅监制
有效期至 二〇二八年 十 月 三十 日

会签 COORDINATION

建筑 ARCH.	霍 萍	
结构 STRUCT	钟鸣明	
给排水 PLUMBING	周富强	
暖通 HVAC	张 敏	
电气 ELEC.	韦胜钦	

本设计文件供加盖出图章方可有效，手续齐全后方可用于施工。
本图尺寸均以标注为准，不得量取图纸尺寸施工。
如有任何不详事宜，请在施工前与设计师会商

广西华壹建筑设计有限公司
guangxi huayi architecture design co., ltd.
工程设计资质证书编号 A245016761
建筑行业（建筑工程）甲级
市政行业（桥梁工程、给水工程、排水工程、道路工程）专业乙级
公路行业公路丙级、工程咨询
城乡规划编制乙级 桂自资规乙字23450024
中国（广西）自由贸易试验区南宁片区平乐大道15号五象绿地中心2号楼十六层
电话/TEL 0771-2620566

项目负责人 PROJECT MANAGER	霍 萍	
专业负责人 DISCIPLINES CHIEF	韦胜钦	
审 定 APPROVED BY	霍 萍	
审 核 EXAMINED BY	刘素平	
校 对 CHECKED BY	张 敏	
设 计 DESIGNED BY	韦胜钦	

建设单位 CLIENT
东莞市能源投资集团有限公司

项目名称 PROJECT NAME
东莞市能源投资集团有限公司
智慧运营中心项目

子项名称 SUBITEM NAME
智慧运营中心

图 名 DRAWING TITLE
弱电平面图 综合布线系统图

工程编号 PROJECT NO.	HYAD-202501587
日 期 DATE	2025.12
比 例 SCALE	1:100
专 业 DISCIPLINES	电气
设计阶段 DESIGN STATUS	施工图
版 次 EDITION	第一版
图 号 DRAWING NO.	DS-10