广东省施工图数字化审查专用
出图 设计单位：广西华壹建筑设计有限公司
2026年03月16日确认图纸
审图 机构名称：广东科宏工程咨询有限公司
机构类别：一类 认定书编号：19078
业务范围：一类房屋建筑（含超限高层）工程、一类市政公用工程（给水、排水、道路、桥梁、隧道、公共交通、风景园林）工程
有效期至：2027年01月17日
2026年03月17日完成审查

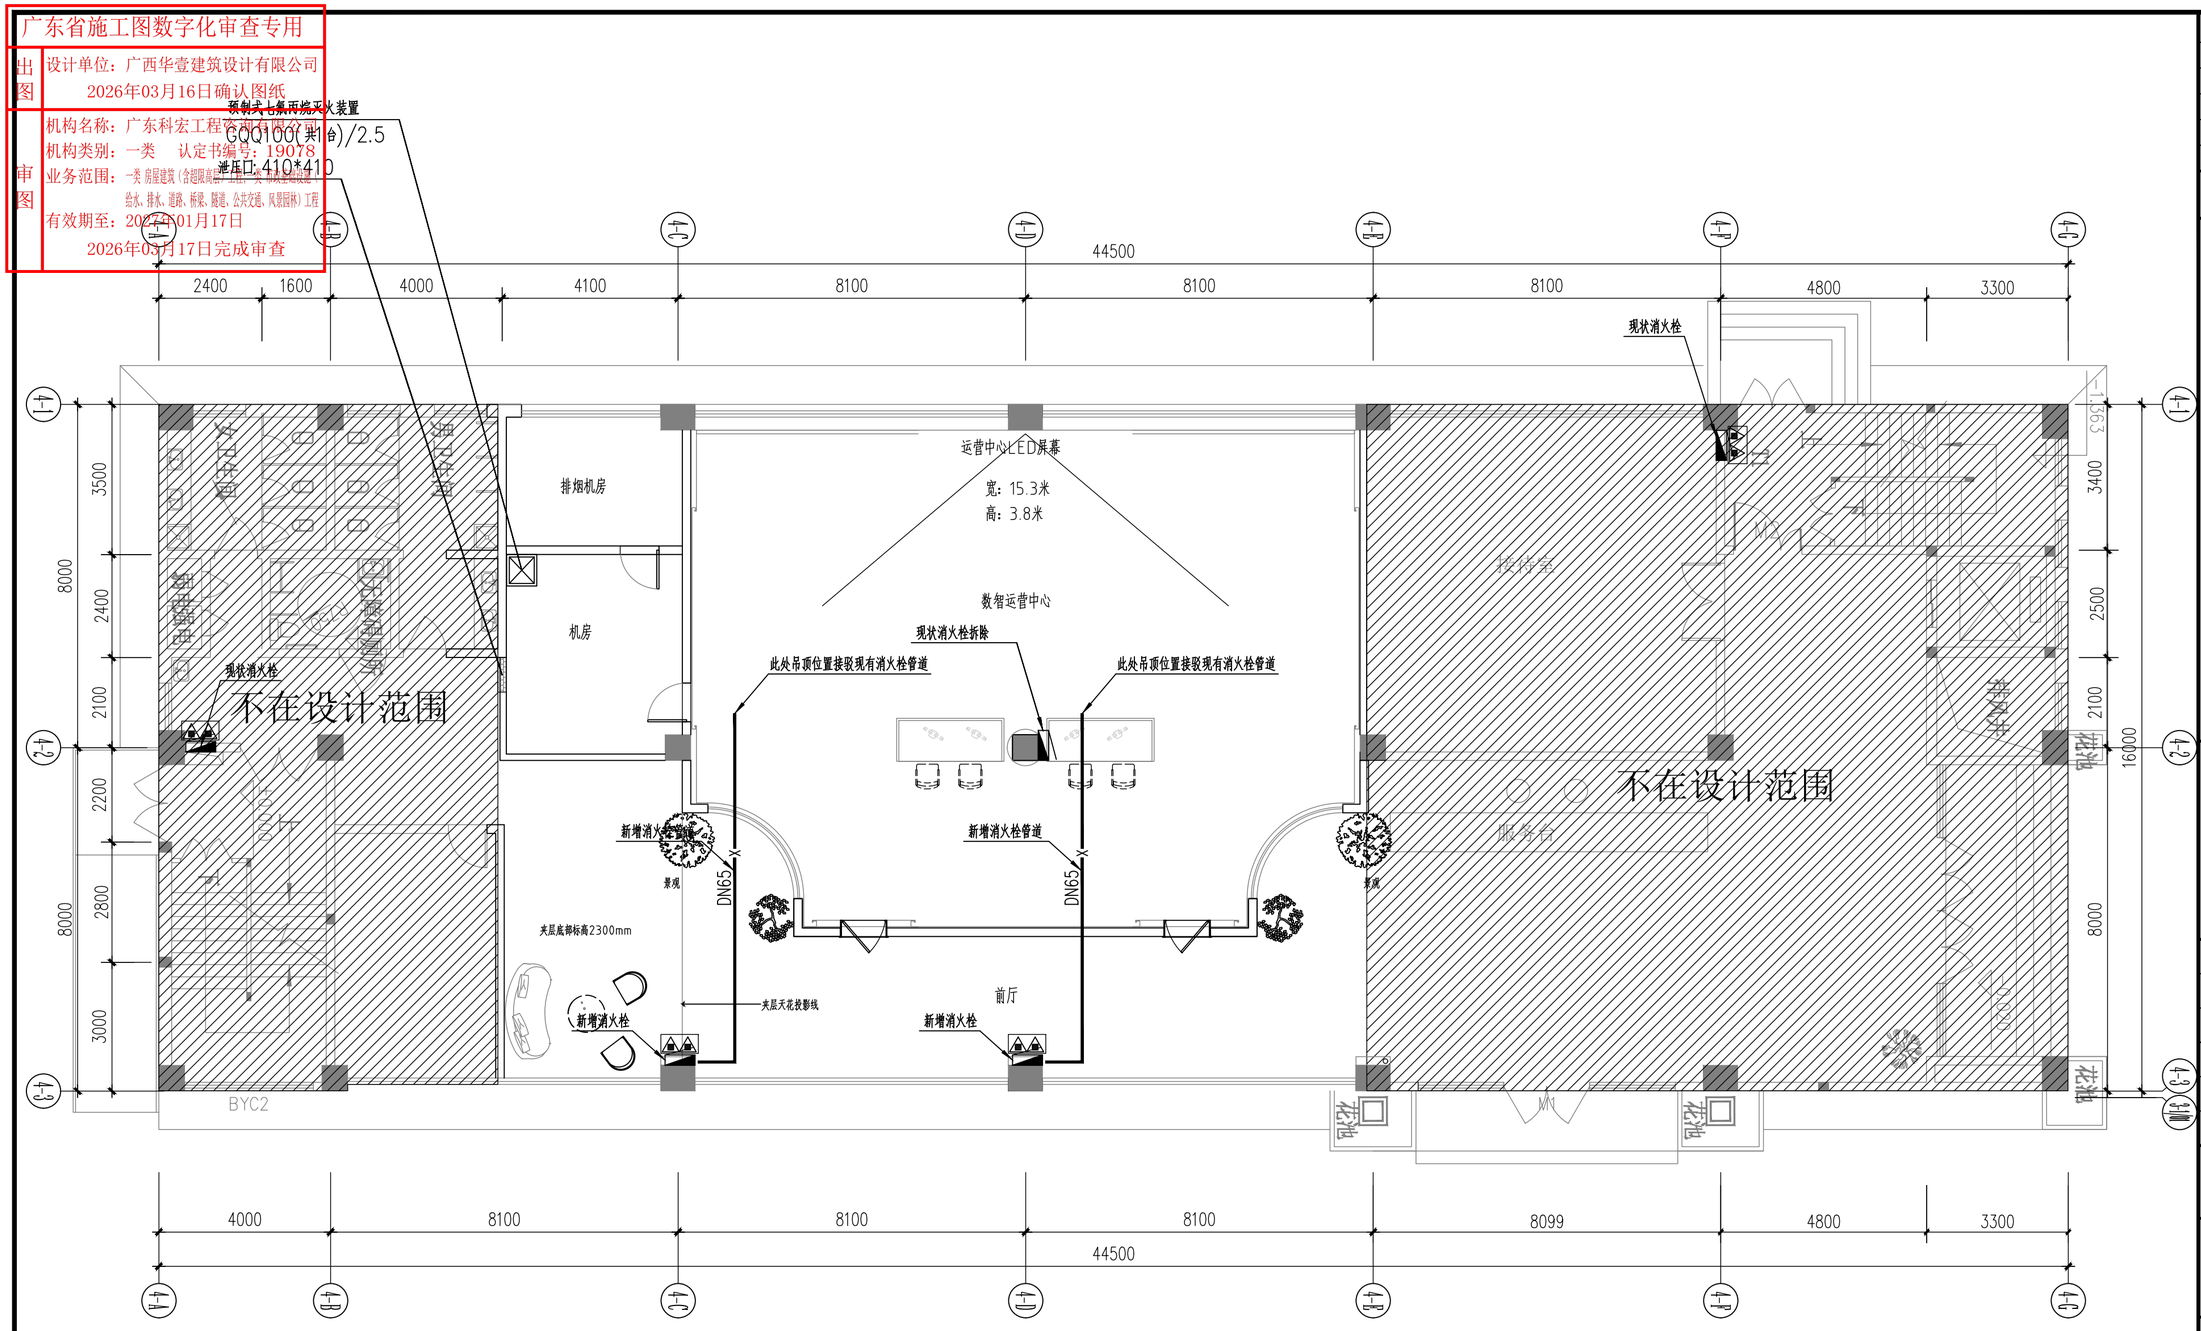

首层给水、排水及消防平面图 1:100

注：
1. 图中所示灭火器箱“ ”，箱内均装设两具手提式磷酸铵盐干粉灭火器，型号：MF/ABC5。
2. 暗装消火栓留洞尺寸：1050*750，洞底离地850mm。
3. ①消火栓箱门不应被装饰遮掩，箱门四周的装修颜色应与箱门颜色有明显区别或在箱门表面装修发光标志，箱门的开启角度≥120°。
②暗装消火栓箱参照15S202第56至58页施工，不破坏墙体的耐火性能。
4. 消火栓箱采用甲型单栓带消防软管卷盘消火栓箱，箱体尺寸（高X宽X厚）为：1000X700X240，详15S202/13页。（室内消火栓箱门不得采用普通玻璃门）

广西壮族自治区工程勘察设计出图专用章
广西华壹建筑设计有限公司（1）
资质证书编号 A245016761
广西壮族自治区住房和城乡建设厅监制
有效期至 二〇二八年 十月 三十 日

会签 COORDINATION

建筑 ARCH.	霍萍	
结构 STRUCT.	钟鸣明	
给排水 PLUMBING	周富强	
暖通 HVAC	张敏	
电气 E&S	韦胜钦	

本设计文件经加盖出图签章方可有效，手续齐全后方可用于施工。
本图尺寸均以标注为准，不得量取图纸尺寸施工。
如有任何不符事宜，请在施工前与设计师会商

广西华壹建筑设计有限公司
guangxi huayi architecture design co., ltd.
工程设计资质证书编号 A245016761
建筑行业（建筑工程）甲级
市政行业（桥梁工程、给水工程、排水工程、道路工程）专业乙级
公路行业公路丙级，工程咨询
城乡规划编制乙级 桂自资规乙字2345024
中国（广西）自由贸易试验区南宁片区平乐大道15号五象绿地中心2号楼十六层
电话/TEL 0771-2620566

项目负责人 PROJECT MANAGER	霍萍	
专业负责人 DISCIPLINES CHIEF	徐瑜	
审定 APPROVED BY	霍萍	
审核 EXAMINED BY	韦胜钦	
校对 CHECKED BY	周富强	
设计 DESIGNED BY	周富强	

建设单位 CLIENT
东莞市能源投资集团有限公司

项目名称 PROJECT NAME
东莞市能源投资集团有限公司智慧运营中心项目

子项名称 SUBITEM NAME

图名 DRAWING TITLE
首层给水、排水及消防平面图

工程编号 PROJECT NO.	HYAD-202501587
日期 DATE	2025-12
比例 SCALE	1:100
专业 DISCIPLINES	给排水
设计阶段 DESIGN STATUS	施工图
版次 EDITION	第一版
图号 DRAWING NO.	SS-07