广东省施工图数字化审查专用

出图 设计单位：广西华壹建筑设计有限公司
2026年03月16日确认图纸

审图 机构名称：广东科宏工程咨询有限公司
机构类别：一类 认定书编号：19078
业务范围：一类房屋建筑（含超限高层）工程；一类市政基础设施（给水、排水、道路、桥梁、隧道、公共交通、风景园林）工程
有效期至：2027年01月17日
2026年03月17日完成审查

D01. 单控制排烟机房天花射灯
C01. 单控制机房天花射灯
A07. 单控制运营中心天花LED灯带
A08. 单控制运营中心冲孔板发光
单控制运营中心空调/新风
单控制过道空调

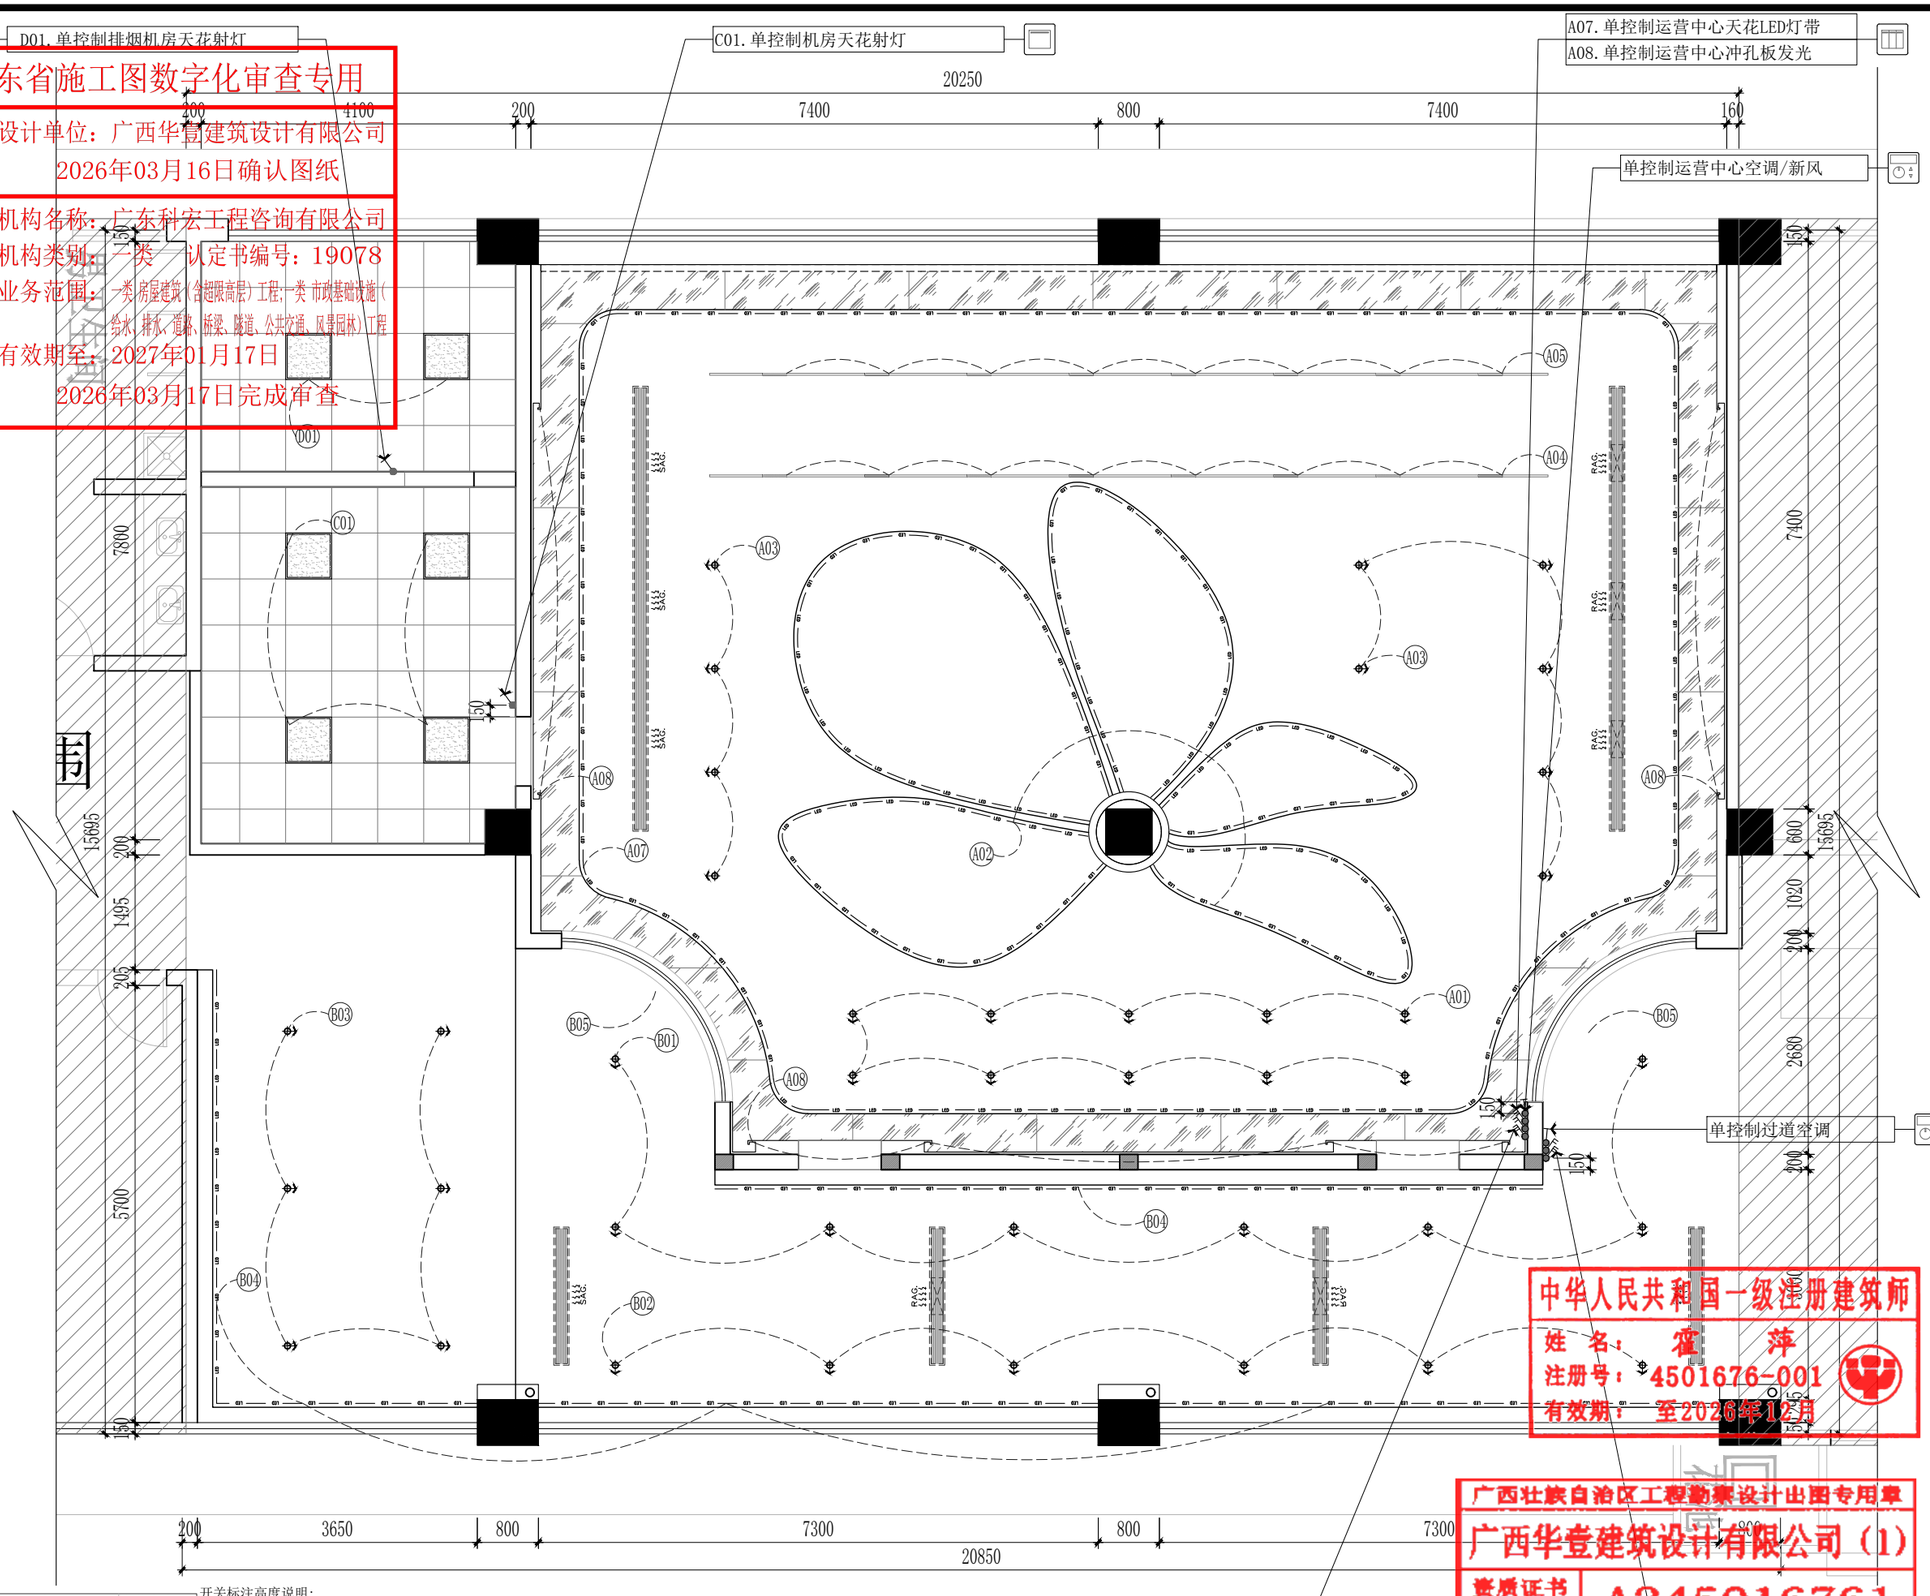

开关图表：

图例	名称	安装高度
	单路智能开关	1.40m
	双路智能开关	1.40m
	三路智能开关	1.40m
	单路双控智能开关	1.40m
	双路双控智能开关	1.40m
	三路双控智能开关	1.40m
	情景控制开关	1.40m

床头开关统一安装高度0.70m特殊表明除外。

开关标注高度说明：

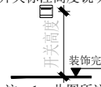

注：1、此图所注高度为相对地面高度，并非绝对高度，所有开线对应开关中线。
2、所有电路管道走天花及墙面，线路未经允许不得擅自修改
3、所有灯具开关均为调控开关(由智能化专业提供，预留底盒)

FF 一层开关定位图
SCALE 1:80 @ A3

A01. 单控制运营中心天花射灯	B01. 单控制前厅天花筒灯
A02. 单控制运营中心天花磁吸灯	B02. 单控制前厅天花射灯
A03. 单控制运营中心天花磁吸灯	B03. 单控制前厅天花射灯
A04. 单控制运营中心天花磁吸灯	B04. 单控制前厅天花LED灯带
A05. 单控制运营中心天花磁吸灯	B05. 单控制景观氛围灯

中华人民共和国一级注册建筑师
姓名：霍萍
注册号：4501676-001
有效期：至2026年12月

广西壮族自治区工程勘察设计出图专用章
广西华壹建筑设计有限公司（1）
资质证书编号 A245016761
有效期至 二〇二六年十月三十日

会签 COORDINATION

建筑 ARCHL.	霍萍	
结构 STRUCT.	钟鸣明	
给排水 PLUMBING.	周富强	
暖通 HVAC.	张敏	
电气 ELEC.	韦胜钦	

本设计文件须加盖出图签章方可有效，手续齐全后方可用于施工。
本图尺寸均以标注为准，不得量取图纸尺寸施工。
如有任何不清事宜，请在施工前与设计师会商

广西华壹建筑设计有限公司
guangxi huayi architecture design co., ltd.
工程设计资质证书编号 A245016761
建筑行业（建筑工程）甲级
市政行业（桥梁工程、给水工程、排水工程、道路工程）专业乙级
公路行业公路丙级、工程咨询
城乡规划编制乙级 桂自资规乙字23450024
中国（广西）自由贸易试验区南宁片区平乐大道15号五象绿地中心2号楼十六层
16 TH FLOOR, BUILDING 2, GREENLAND CENTRE, NO.15 PINGLE AVENUE, N ANNING DISTRICT, CHINA (GUANGXI) PILOT FREE TRADE ZONE
电话/TEL 0771-2620566

项目负责人 PROJECT MANAGER	霍萍	
专业负责人 DISCIPLINES CHIEF	霍萍	
审定 APPROVED BY	周国文	
审核 EXAMINED BY	欧云韬	
校对 CHECKED BY	梁丽红	
设计 DESIGNED BY	霍萍	

建设单位 CLIENT
东莞市能源投资集团有限公司

项目名称 PROJECT NAME
东莞市能源投资集团有限公司
智慧运营中心项目

子项名称 SUBITEM NAME

图名 DRAWING TITLE
一层开关定位图

工程编号 PROJECT NO.	HYAD-202501587
日期 DATE	2025-12
比例 SCALE	1:150
专业 DISCIPLINES	装施
设计阶段 DESIGN STATUS	施工图
版次 EDITION	第一版
图号 DRAWING NO.	P-12