广东省施工图数字化审查专用

出图 设计单位：广西华壹建筑设计有限公司
2026年03月16日确认图纸

审图 机构名称：广东科宏工程咨询有限公司
机构类别：一类　认定书编号：19078
业务范围：一类 房屋建筑（含超限高层）工程;一类 市政基础设施（给水、排水、道路、桥梁、隧道、公共交通、风景园林）工程
有效期至：2027年01月17日
2026年03月17日完成审查

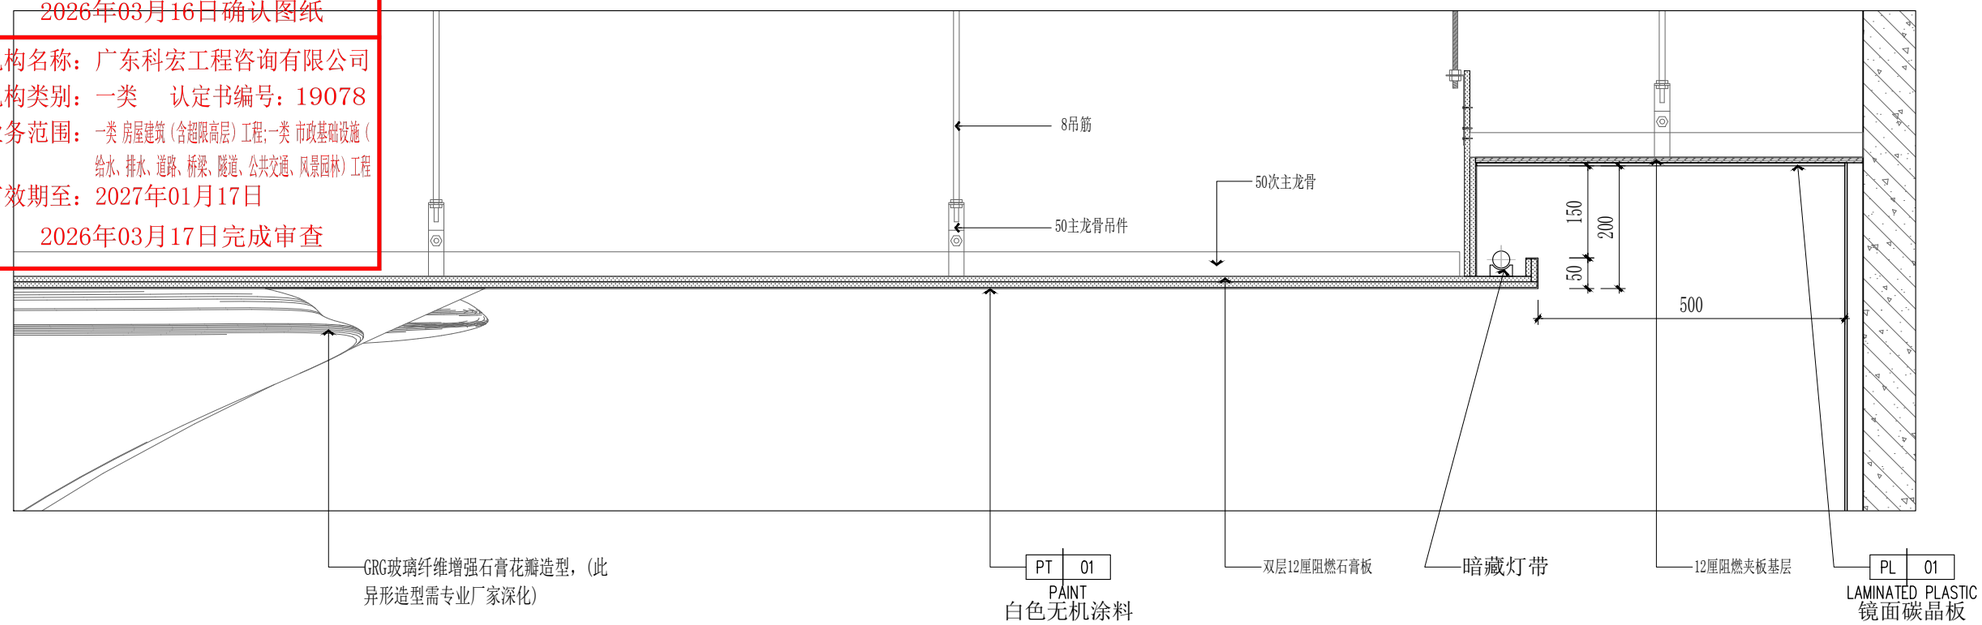


01 DETAIL
天花大样图 SCALE:1/10

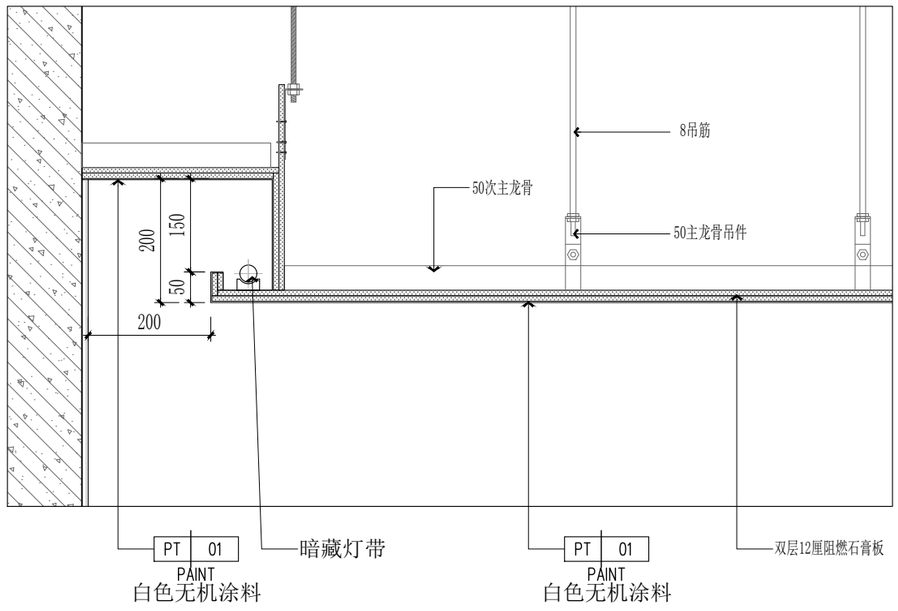


02 DETAIL
天花大样图 SCALE:1/10

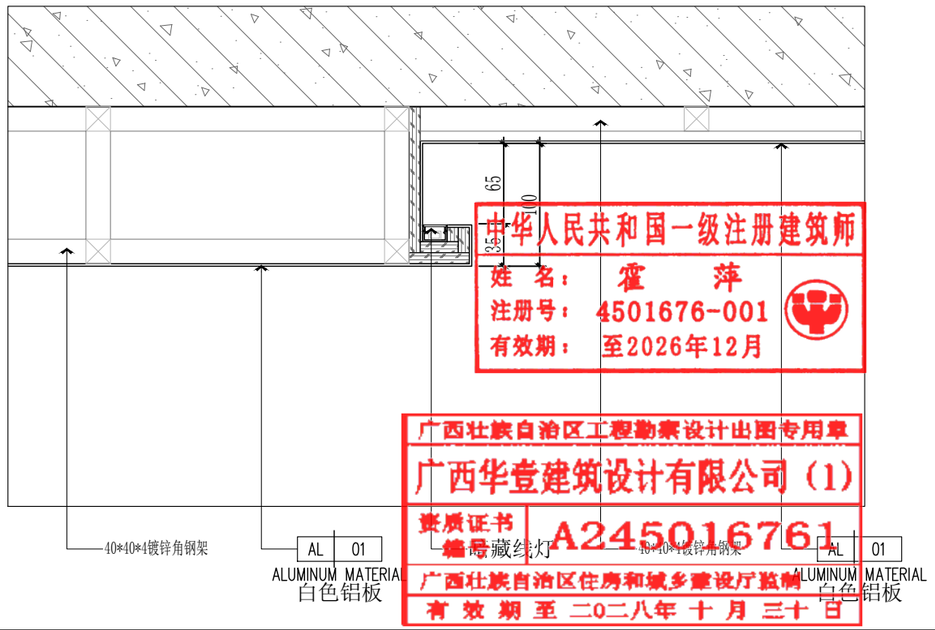


03 DETAIL
天花大样图 SCALE:1/5

中华人民共和国一级注册建筑师
姓 名：霍 萍
注册号：4501676-001
有效期：至2026年12月

广西壮族自治区工程勘察设计出图专用章
广西华壹建筑设计有限公司（1）
资质证书 编号 A245016761
广西壮族自治区住房和城乡建设厅监制
有效期至 二〇二八年 十 月 三十 日

会签 COORDINATION

| | | |
|---|---|---|
| 建筑 ARCHL. | 霍 萍 | |
| 结构 STRUCT. | 钟鸣明 | |
| 给排水 PLUMBING. | 周富强 | |
| 暖通 HVAC. | 张 敏 | |
| 电气 ELEC. | 韦胜钦 | |

本设计文件须加盖出图签章方可有效，手续齐全后方可用于施工。
本图尺寸均以标注为准，不得量取图纸尺寸施工。
如有任何不详事宜，请在施工前与设计师会商

广西华壹建筑设计有限公司
guangxi huayi architecture design co., ltd.
工程设计资质证书编号 A245016761
建筑行业（建筑工程）甲级
市政行业（桥梁工程、给水工程、排水工程、道路工程）专业乙级
公路行业公路丙级、工程咨询
城乡规划编制乙级 桂自资规乙字23450024
中国（广西）自由贸易试验区南宁片区平乐大道15号五象绿地中心2号楼十六层
16 TH FLOOR, BUILDING 2, WUXIANG GREENLAND CENTER, NO.15 PINGLE AVENUE, N ANNING DISTRICT, CHINA (GUANGXI) PILOT FREE TRADE ZONE
电话/TEL 0771-2620566

| | | |
|---|---|---|
| 项目负责人 PROJECT MANAGER | 霍 萍 | |
| 专业负责人 DISCIPLINES CHIEF | 霍 萍 | |
| 审 定 APPROVED BY | 周国文 | |
| 审 核 EXAMINED BY | 欧云韬 | |
| 校 对 CHECKED BY | 梁丽红 | |
| 设 计 DESIGNED BY | 霍 萍 | |

建设单位 CLIENT
东莞市能源投资集团有限公司

项目名称 PROJECT NAME
东莞市能源投资集团有限公司
智慧运营中心项目

子项名称 SUBITEM NAME

图 名 DRAWING TITLE
天花大样图（一）

| | |
|---|---|
| 工程编号 PROJECT NO. | HYAD-202501587 |
| 日 期 DATE | 2025-12 |
| 比 例 SCALE | / |
| 专 业 DISCIPLINES | 装施 |
| 设计阶段 DESIGN STATUS | 施工图 |
| 版 次 EDITION | 第一版 |
| 图 号 DRAWING NO. | TD-01 |