总说明、缩写及符号 SHEET TITLE REFERENCE

广东省施工图数字化审查专用
出具设计单位：广西华壹建筑设计有限公司
2026年03月16日确认图纸
机构名称：广东科宏工程咨询有限公司
机构类别：一类 认定书编号：19078
资质范围：房屋建筑（住宅小区或建筑面积15万平方米及以上的公共建筑）；市政公用工程（城市道路工程、大中型桥梁工程、隧道工程、公共交通、风景园林）工程
有效期至：2027年01月17日
2026年03月17日完成审查

总说明

所有承建商必须遵守现行的当地建筑规范、规程及一切适用的规定、条例、法规。

固定木作的施工者应对现场复核，确认并对所有固定装置的位置及尺寸承担责任；并必须通知室内设计师关于任何情况下所有标注的尺寸对应图纸比例。

所有尺寸在施工前必须进行现场核对；

任何错误及需要修正的尺寸必须通知设计师。

所有尺寸均为成品线尺寸，除经特别标注为成砌块墙体完成粉面为基准.

总承建商应提供一切所需的基块、骨架、框架、龙骨或为固定装置、设备、柜橱、陈设品等项目的需要提供支持。

所有管道装置由总承建商提供并安装。

总承建商应负责协调施工方的配合所需的开洞。

样板房文件，固定木作施工图，说明书，总则和分开装订的导言都属于施工文件。

施工图文件应根据需要提供固定木作、定制和建筑装饰五金的大样图。

本施工图内容有涉及土建内容，以土建施工图为准；

本施工图内容有涉及收口部分内容以最终大样施工图为准；

我司提供之施工图以最新日期图纸为准；

凡涉及外立面设计的均以外立面施工图纸为准。

图纸缩写表

IS	INDEX SHEET	图纸目录
DD	DECORATIVE DESIGN	装饰设计说明
DM	DECORATIVE MATERIALS CONSTRUCTION PRACTICES	装修材料构造做法表
ST	SYMBOL TABLE	图例符号表
ML	MATERIAL LIST	物料表
MP	MASTER PLAN	总体规划图
OP	ORIGINAL PLANE	原始平面图
OS	ORIGINAL SMALLPOX	原始天花图
AR	ARCHITECTURAL INFO	墙体定位图
DW	DEMOLITION WALL PLAN	拆除墙体图
NW	NEWLY BUILT WALL PLAN	新建墙体图
FF	FIXTURE&FURNISHING PLAN	平面布置图
FS	FURNITURE SIZE PLAN	家具示意图
FC	FLOOR COVERING PLAN	地坪饰面图
RC	REFLECTED CEILING PLAN	天花反映图
SM	SMALLPOX MEASURE PLAN	天花定位图
LF	LAMP CLAMPING FIGURE	灯具定位图
EM	ELECTRICAL & MECHANICAL PLAN	电插定位图
SC	SWITCH CIRCUIT PLAN	开关线控图
AC	AIR CONDITION POSITION	空调定位图
SD	SUPPLY WATER&DRAIN PLAN	水施示意图
EI	EVACUATION INDICATE PLAN	疏散指示图
IP	INDEX PLAN	立面索引图
EO	OUTDOORS ELEVATION	室外立面图
EL	INTERIOR ELEVATION	室内立面图
DT	DETAIL	节点详图
DC	DETAIL CEILING	天花大样图
DF	DETAIL FLOOR	地面大样图
DE	DETAIL ELEVATION	立面大样图
DL	DETAIL LINE	线条大样图
DR	DETAIL DOOR	门大样图
GL	GYPSUM LINE	石膏线代号
WL	WOOD LINE	木线代号
SL	STONE LINE	石材线代号

物料缩写表(未能详尽之处请见物料表)

FU	FURNITURE	家具
LA	LAMP	灯具
HW	SANITARY WARE & HARDWARE	洁具及五金
DR	DRAPERY	窗帘
ART	ARTWORK AND ACCESSORIES	装饰品及室内绿化
ST	STONE	石材
CT	CERAMIC TILE	瓷砖
WC	WALL COVERING	墙布、墙纸
LE	LEATHER	皮革
UP	UPHOLSTERY	布饰面
CA	CARPET	地毯
WD	WOOD FINISH	木饰面
WF	WOOD FLOOR	木地板
PF	PVC FLOOR	地胶板
LP	LAMINATED PLASTIC	防火胶板
MS	MOSAIC	马赛克
GL	GLASS	玻璃
MR	MIRROR	镜子
MT	METALS	金属饰面
GF	GOLD FOIL	金箔/银箔
AL	ALUMINUM MATERIAL	铝材
PL	PLASTICS	塑胶制品
PT	PAINT	油漆&涂料
PLA	PLATE	板材
GYP	GYPSUM BOARD BASE	轻钢龙骨石膏制品/石膏板基层
LCB	CALCIUM SILICATE BOARD BASE	轻钢龙骨硅酸钙板基层
LJS	LIGHT-GAUGE JOIST STEEL	轻钢龙骨
WPB	WOOD KEEL BASE	木龙骨架基层(防火处理)
AIB	ANGLE IRON FRAME BASE	角钢架基层
CPB	CONSTRUCTION PLASTERER BASE	建筑批荡基层

符号图案表

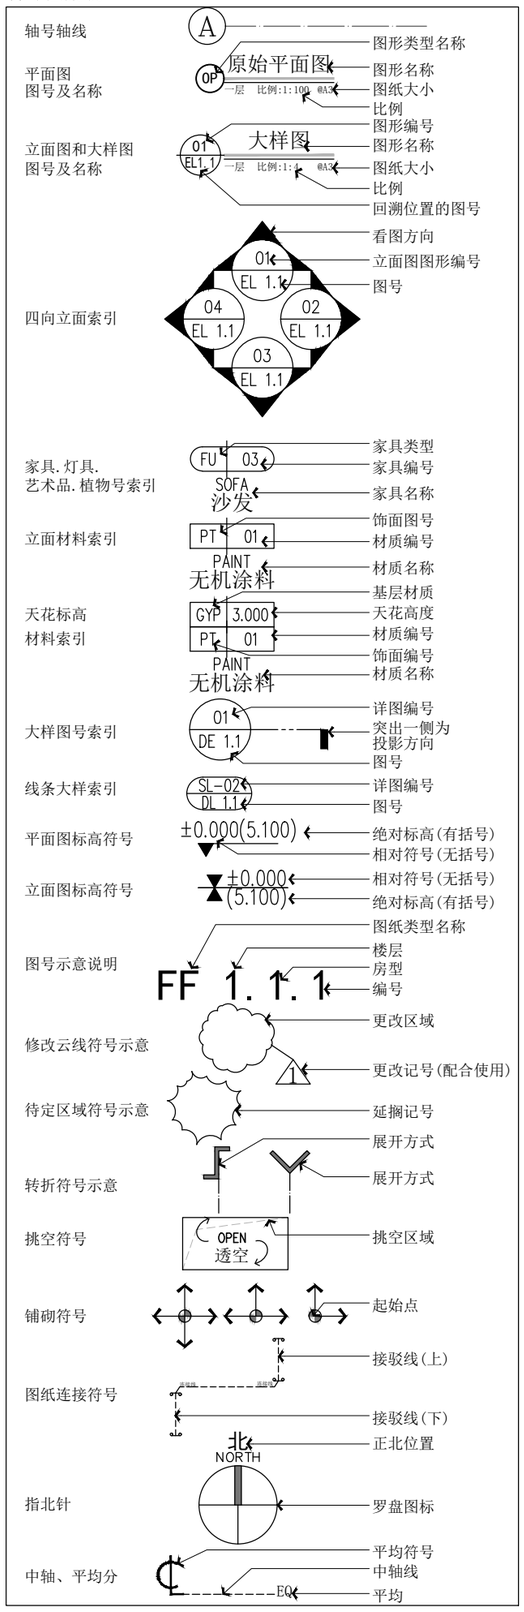

目录 CATALOGUE

序号 NO.	图号 SHEET No.	图名 DESCRIPTION	备注 Remarks
01	EC. 1	封面	
02	EC. 2	扉页	
03	EC. 3	图纸说明&图纸目录(一)	
04	EE. 1	材料表	
05	DD. 1	装饰设计说明(一)	
06	DD. 2	装饰设计说明(二)	
		平面图	
07	F-01	一层原始结构图	
08	F-02	一层拆墙图	
09	F-03	一层原天花拆除图	
10	F-04	一层砌墙图	
11	F-05	一层地面补砖图	
12	F-06	一层总平面图	
13	F-07	一层平面布置图	
14	F-08	一层地面铺砖图	
15	F-09	一层天花反映图	
16	F-10	一层天花造型尺寸图	
17	F-11	一层灯具定位图	
18	F-12	一层开关定位图	
19	F-13	一层插座定位图	
20	F-14	一层立面索引图	
21	F-15	一层防水示意图	
		立面图	
22	EL-01	前厅A立面图	
23	EL-02	前厅B立面图	
24	EL-03	前厅C立面图	
25	EL-04	前厅D/E立面图	
26	EL-05	运营中心A立面图	
27	EL-06	运营中心B立面图	
28	EL-07	运营中心C立面图	
29	EL-08	运营中心D立面图	
30	EL-09	机房A/B/C/D立面图	
31	EL-10	排烟机房A/B/C/D立面图	
		大样图	
32	DD-01	地面大样图(一)	
33	TD-01	天花大样图(一)	
34	TD-02	天花大样图(二)	
35	MD-01	建筑门窗表	
36	MD-02	门表图（一）	
37	MD-03	门表图（二）	
38	MD-04	门表图（三）	
39	DQ-01	间墙大样图	
40	XFZP	消防设计专篇	

中华人民共和国一级注册建筑师
姓 名：霍 萍
注册号：4501676-001
有效期：至2026年12月

广西壮族自治区工程勘察设计出图专用章
广西华壹建筑设计有限公司（1）
资质证书编号 A245016761
广西壮族自治区住房和城乡建设厅监制
有效期至二〇二八年十月三十日

会签 COORDINATION

建筑 ARCHI.		霍萍
结构 STRUCT.		
给排水 PLUMBING.		
暖通 HVAC.		
电气 ELEC.		韦胜欲

广西华壹建筑设计有限公司
guangxi huayi architecture design co., ltd.
工程设计资质证书编号 A245016761
建筑行业（建筑工程）甲级
市政行业（桥梁工程、给水工程、排水工程、道路工程）专业乙级
公路行业公路丙级、工程咨询
城乡规划编制乙级 桂自资规乙字23450024
中国（广西）自由贸易试验区南宁片区平乐大道15号五象绿地中心2号楼十六层
16 TH FLOOR, BUILDING 2, GREENLAND CENTER, NO.15 PINGLE AVENUE, ANNING DISTRICT, GUANGXI PILOT FREE TRADE ZONE
电话/TEL 0771-2620566

项目负责人 PROJECT MANAGER	霍 萍	霍萍
专业负责人 DISCIPLINES CHIEF	霍 萍	霍萍
审 定 APPROVED BY	周国文	周国文
审 核 EXAMINED BY	欧云韬	欧云韬
校 对 CHECKED BY	梁丽红	梁丽红
设 计 DESIGNED BY	霍 萍	霍萍

建设单位 CLIENT
东莞市能源投资集团有限公司

项目名称 PROJECT NAME
东莞市能源投资集团有限公司
智慧运营中心项目

子项名称 SUBITEM NAME

图 名 DRAWING TITLE
图纸目录（一）

工程编号 PROJECT NO.	HYAD-202501587
日 期 DATE	2025-12
比 例 SCALE	/
专 业 DISCIPLINES	装施
设计阶段 DESIGN STATUS	施工图
版 次 EDITION	第一版
图 号 DRAWING NO.	EC. 3