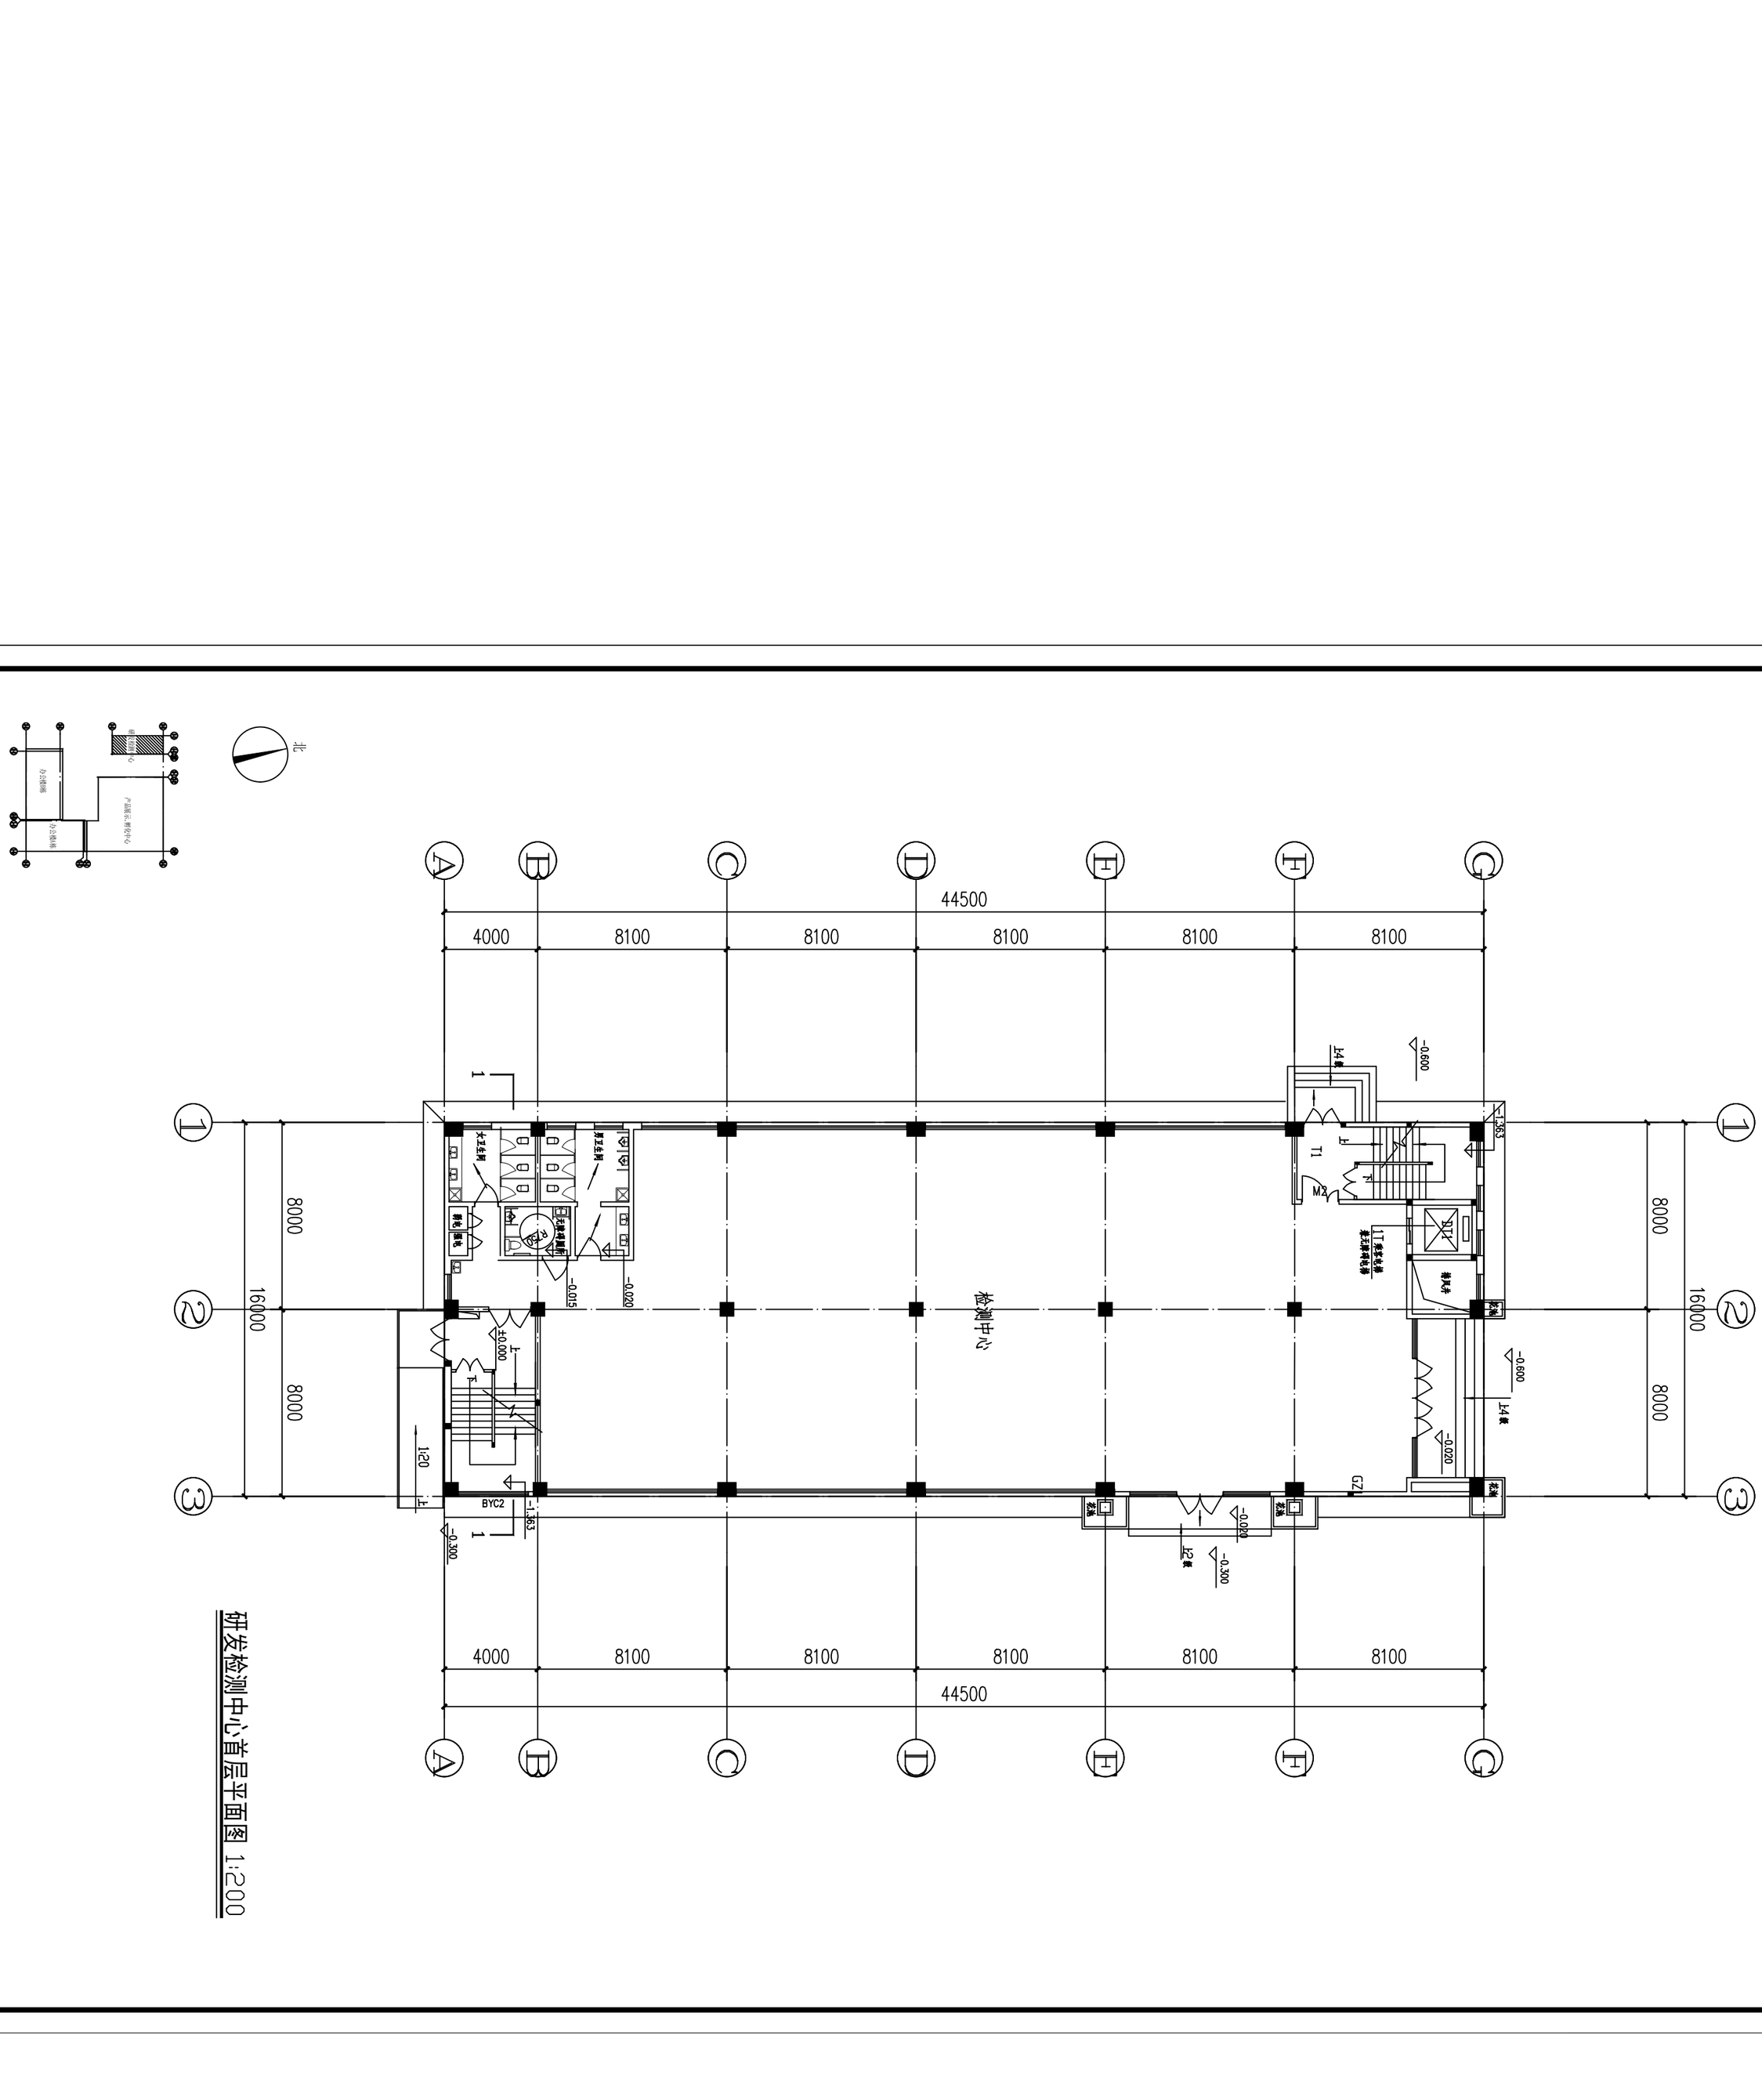


研发检测中心首层平面图 1:200